


**Grundriss Halle
Kulturhaus Dock 4**

Maße Halle ca.:
13 m x 27 m x 5,7 m





Studiobühne Deck 1

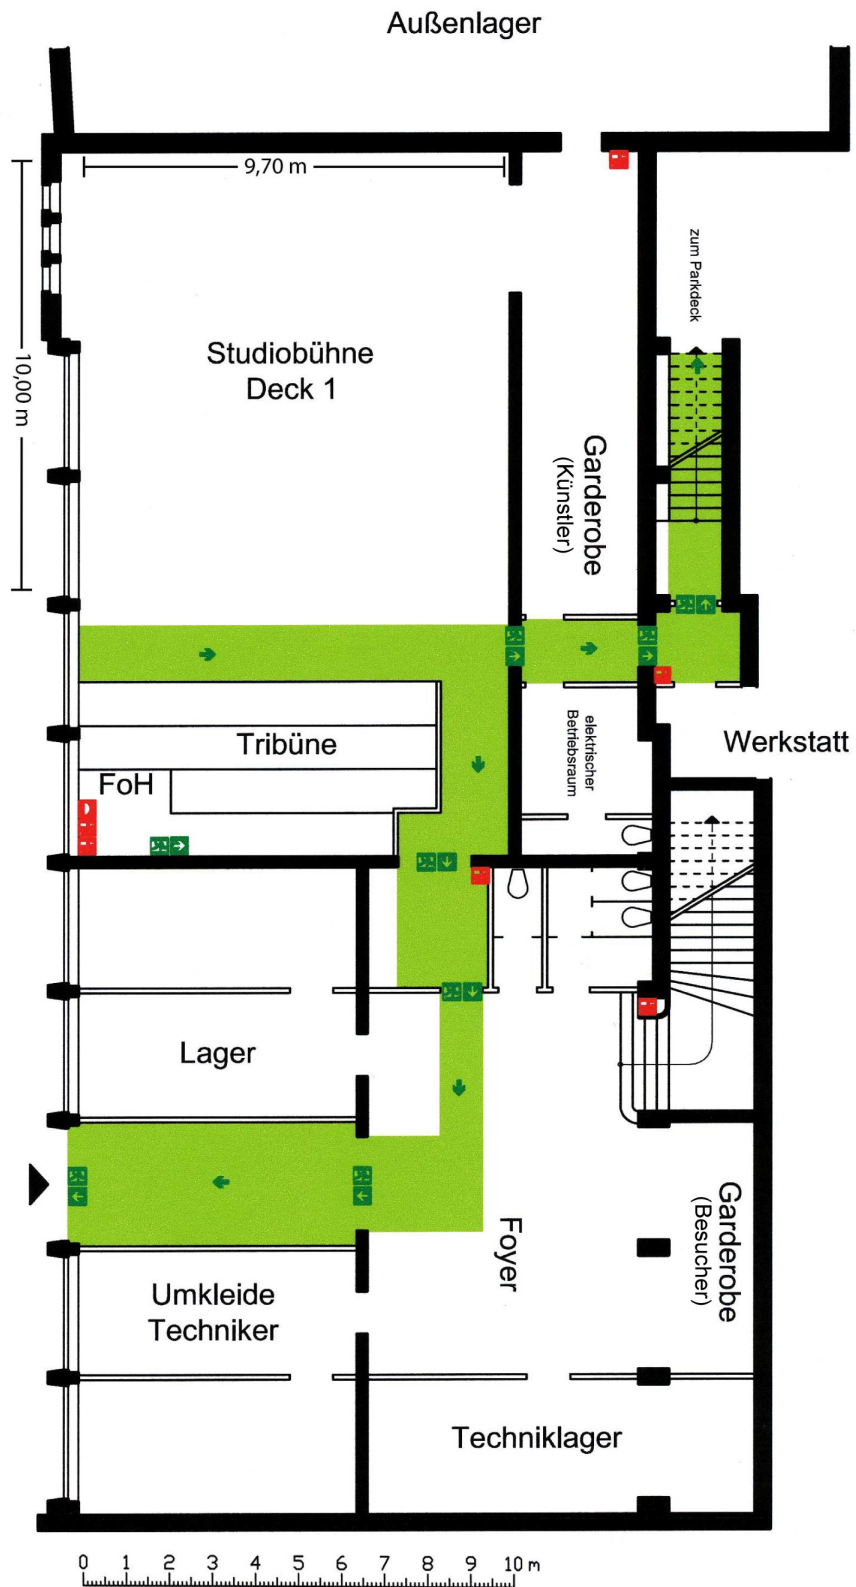
Flucht- und
Rettungswegeplan
M 1 : 150

Zeichnung: Jonas Nagel



Legende

-  Rettungsweg
-  Notausgang mit Richtungspfeil
-  Feuerlöscher
-  Löschdecke

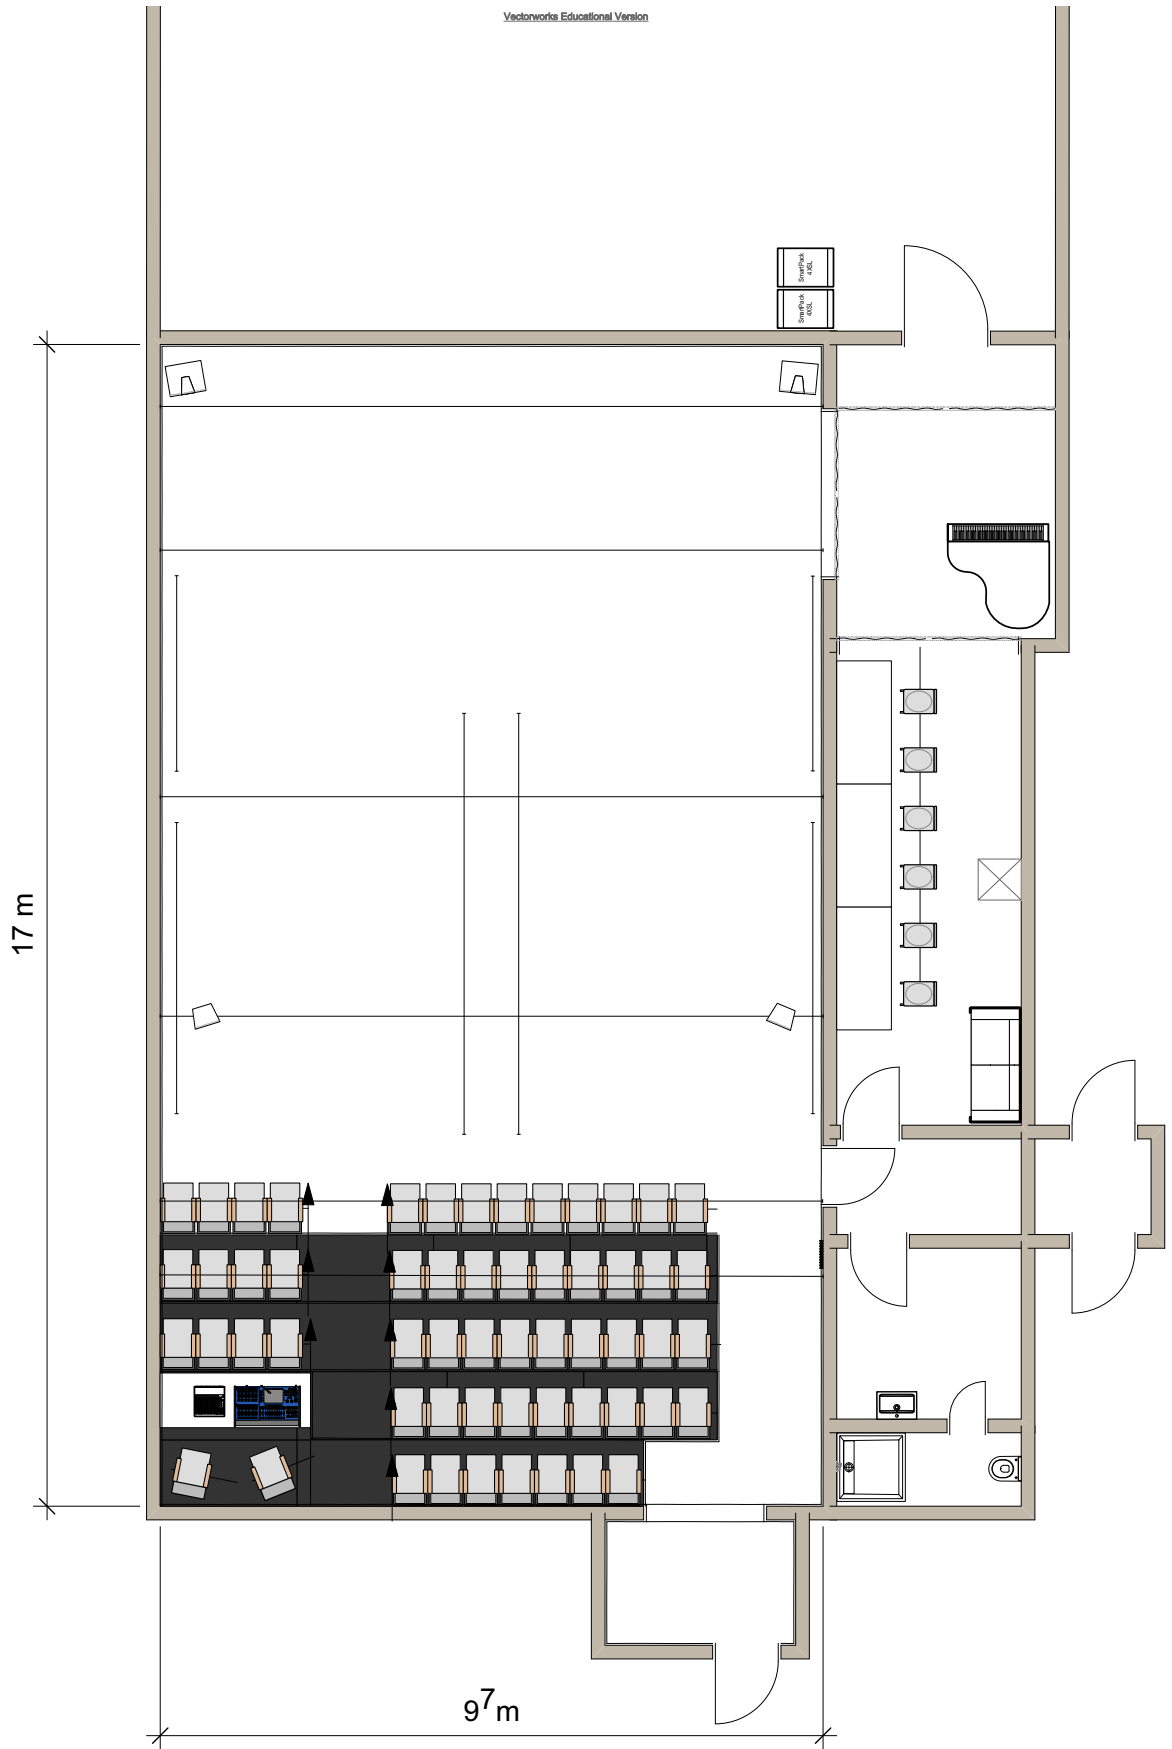

1 **Dock 4 Studiobühne**
Maßstab: 1:100

